



FA	TEOM	KHVL	BATO
	HMM	LOM	27.08.201
MAL	TEKNOLOGI	REVISJON	
1:300 (print A3)	-	-	

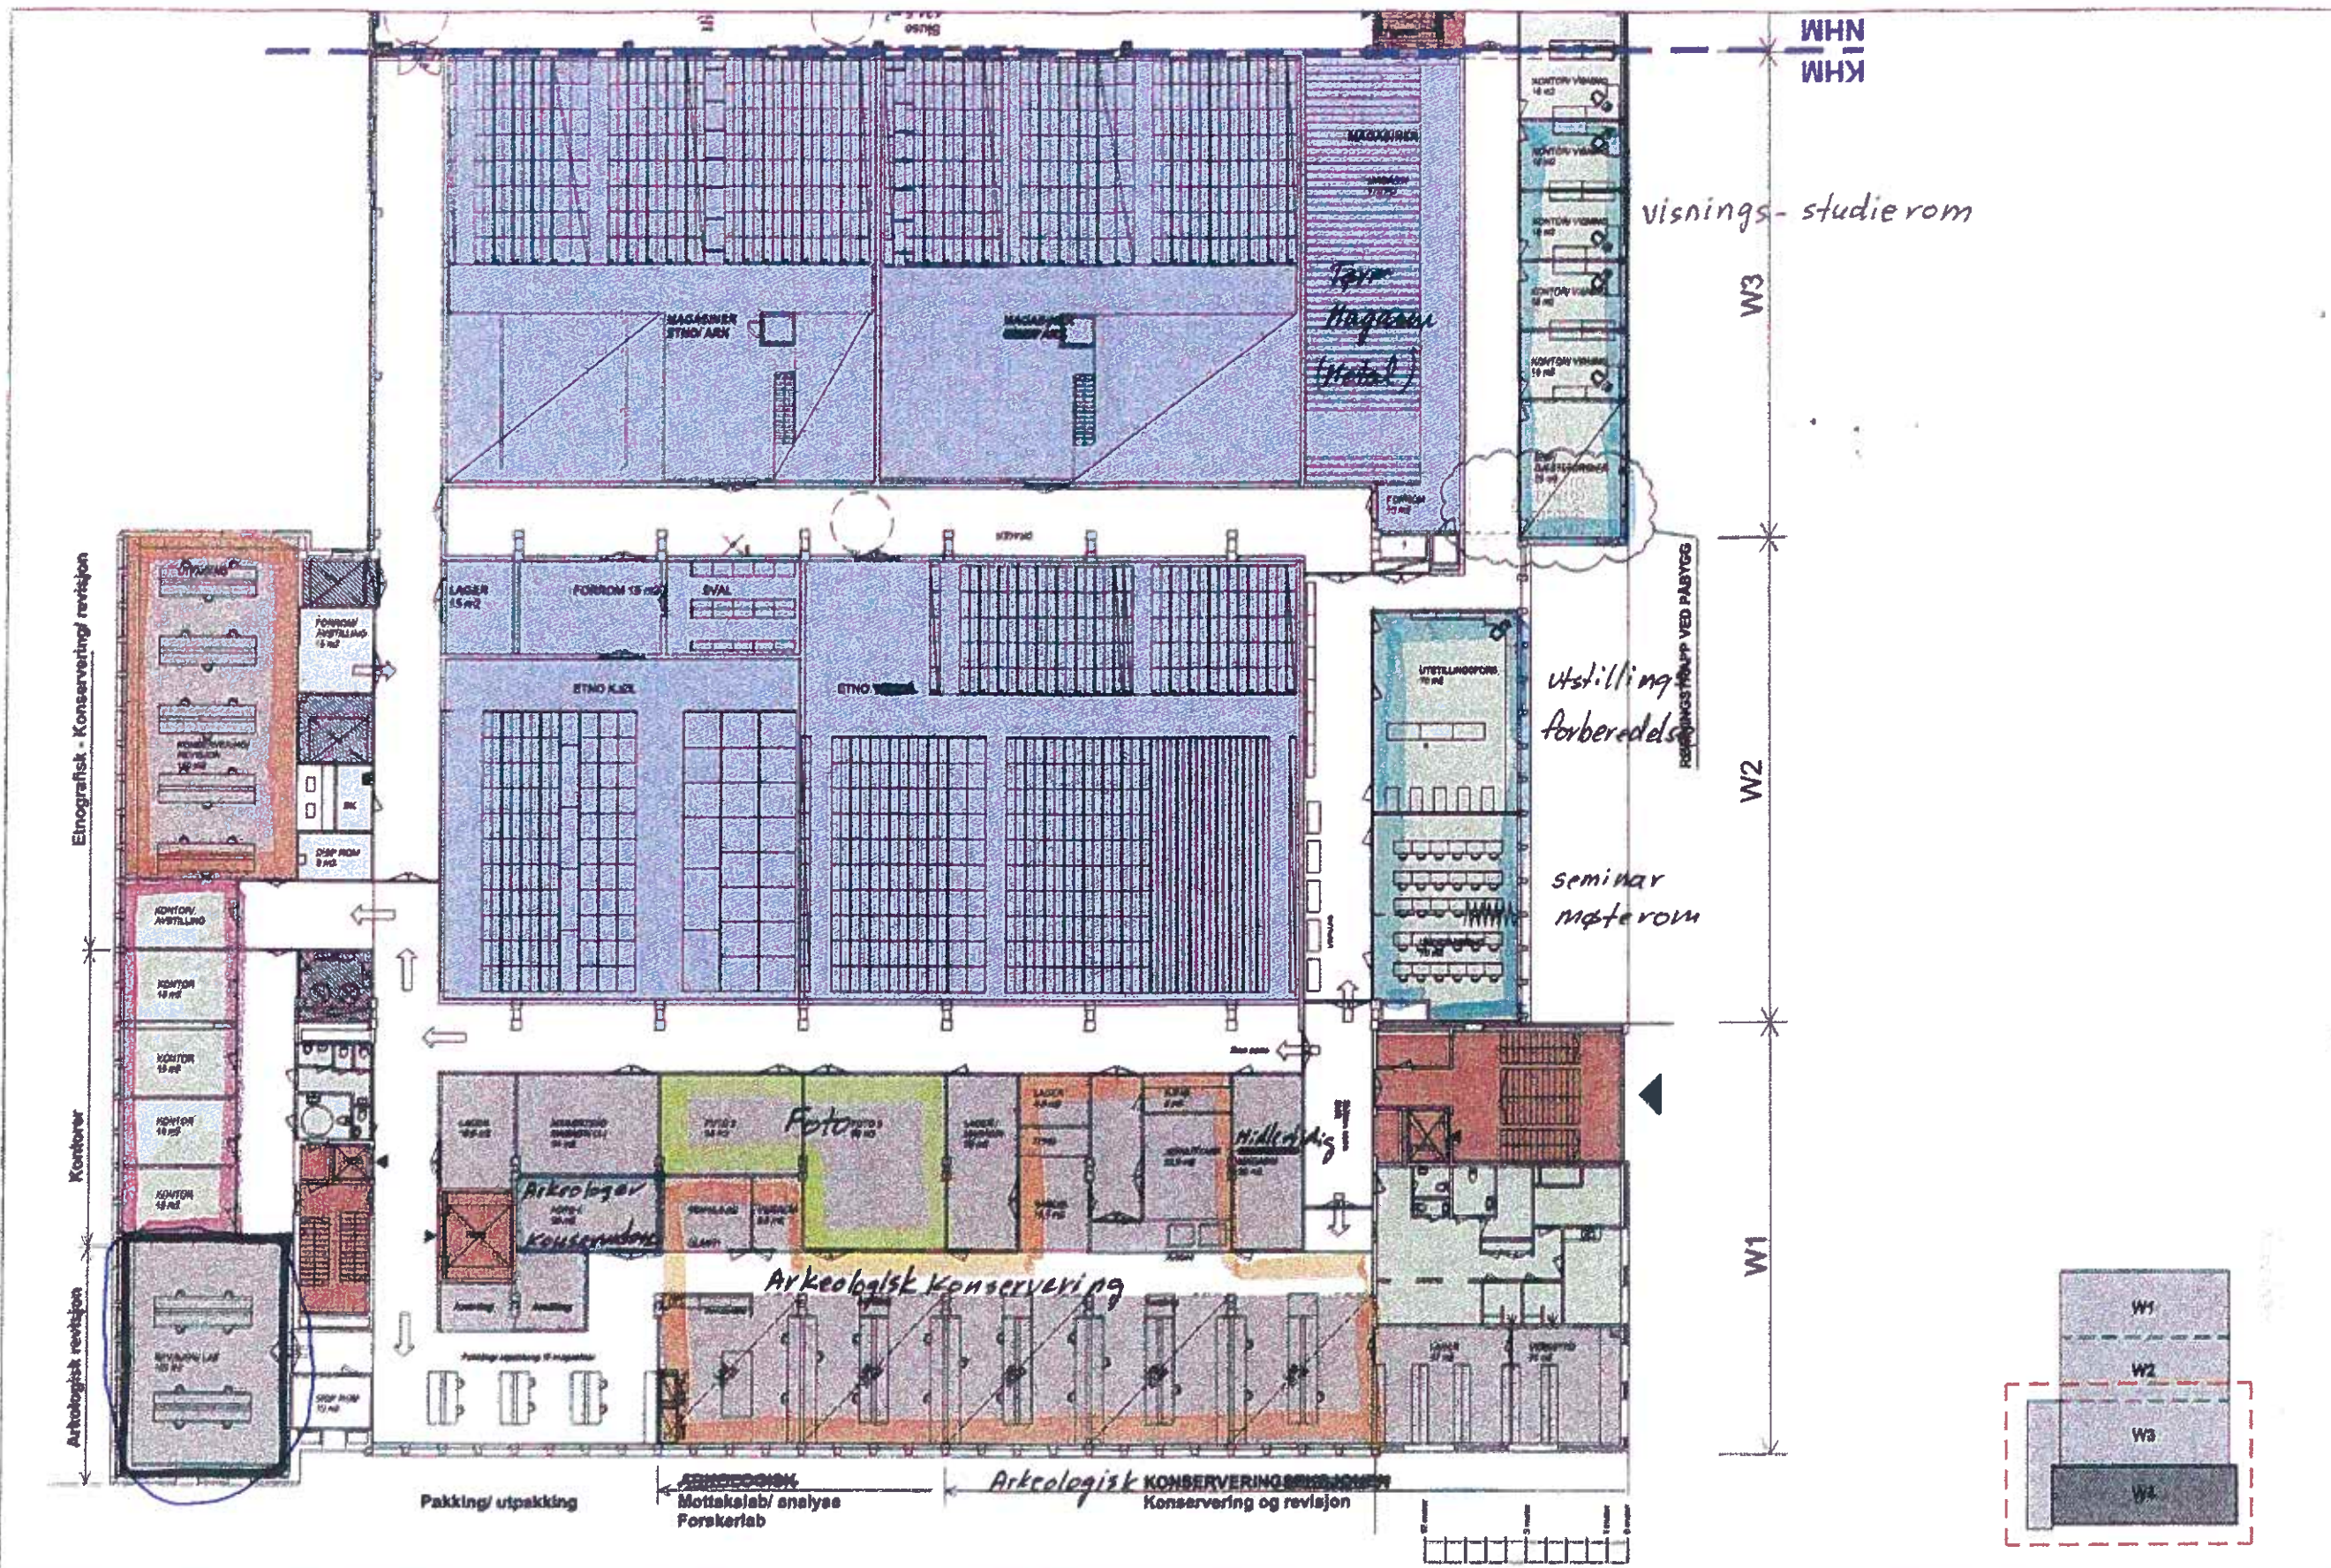


PL	TEGN	INTE	DATE
-	HMM	LOM	27.08.20
MÅL	TEKNIKK	REVISJON	REVISJON
1:300 (print A3)	-	-	-

Alt. 1: 54(64) personer m/ drop in
+ 10 kontorer 1. etg.

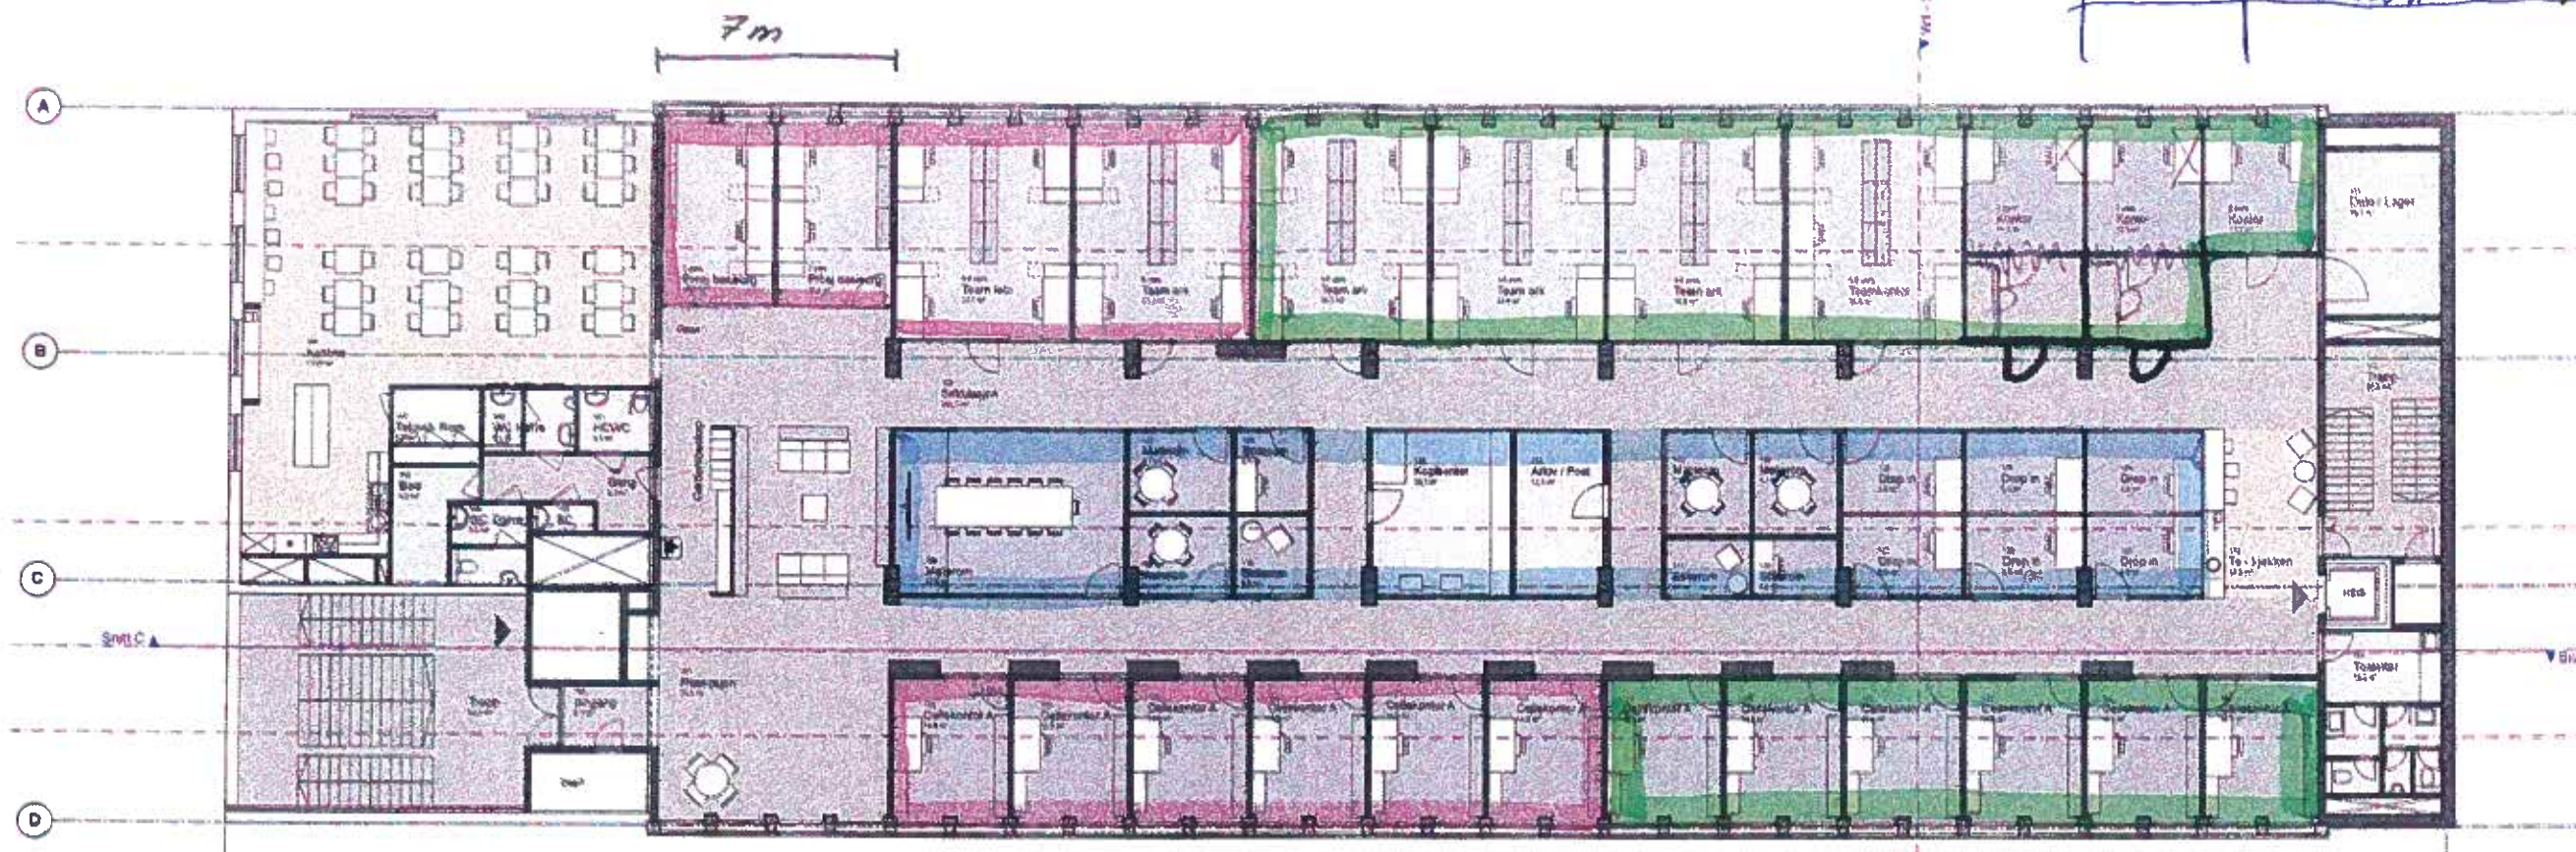


5 stk. kontor 2-pers, sum: 10 plasser
 6 stk. teamkontorer 4-6 pers, sum: 26 (36) plasser
 12 stk. cellekontorer 1 pers, sum: 12 plasser
 6 stk drop in kontor, sum: 6 plasser
 Totalt 2. etg: 48(58) faste og 6 drop in arbeidsplasser

- Basis
- Ark. utgravn. prosj
- Felles

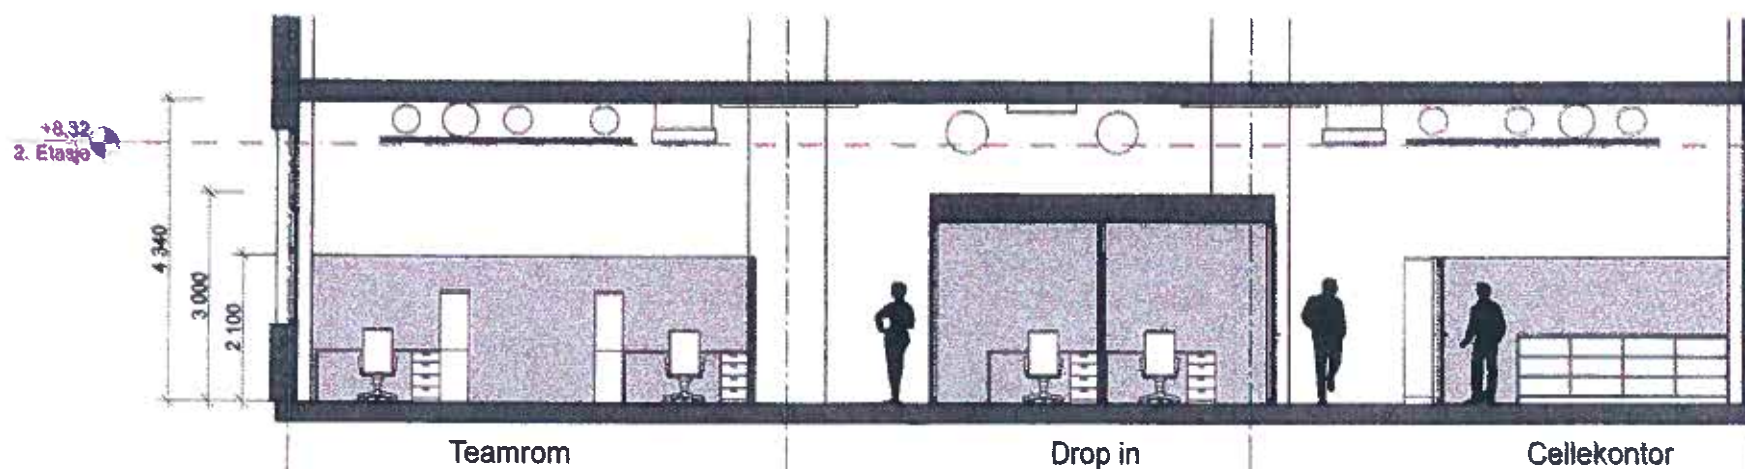


DYRØ & MOEN ARKITEKTER <small>By: Økern plass 1, 01105 Oslo Tlf: 22 32 74 70 Org nr: 896 176 008</small>		13-538 Økern - KHM Kontor W1 - Plan 2. etg Prosjekter	status Skisseprosjekt	tegn. HM	kontr. LOM	Tegnet dato: 23.08.2013
	REV. DATO. SIGN. KONTR. REVISJONEN GJELDER			Målestokk: 1:200,100	Tegningsnr.: A20-2	

Alt 2 (Røde rom): 40(44) personer m drop

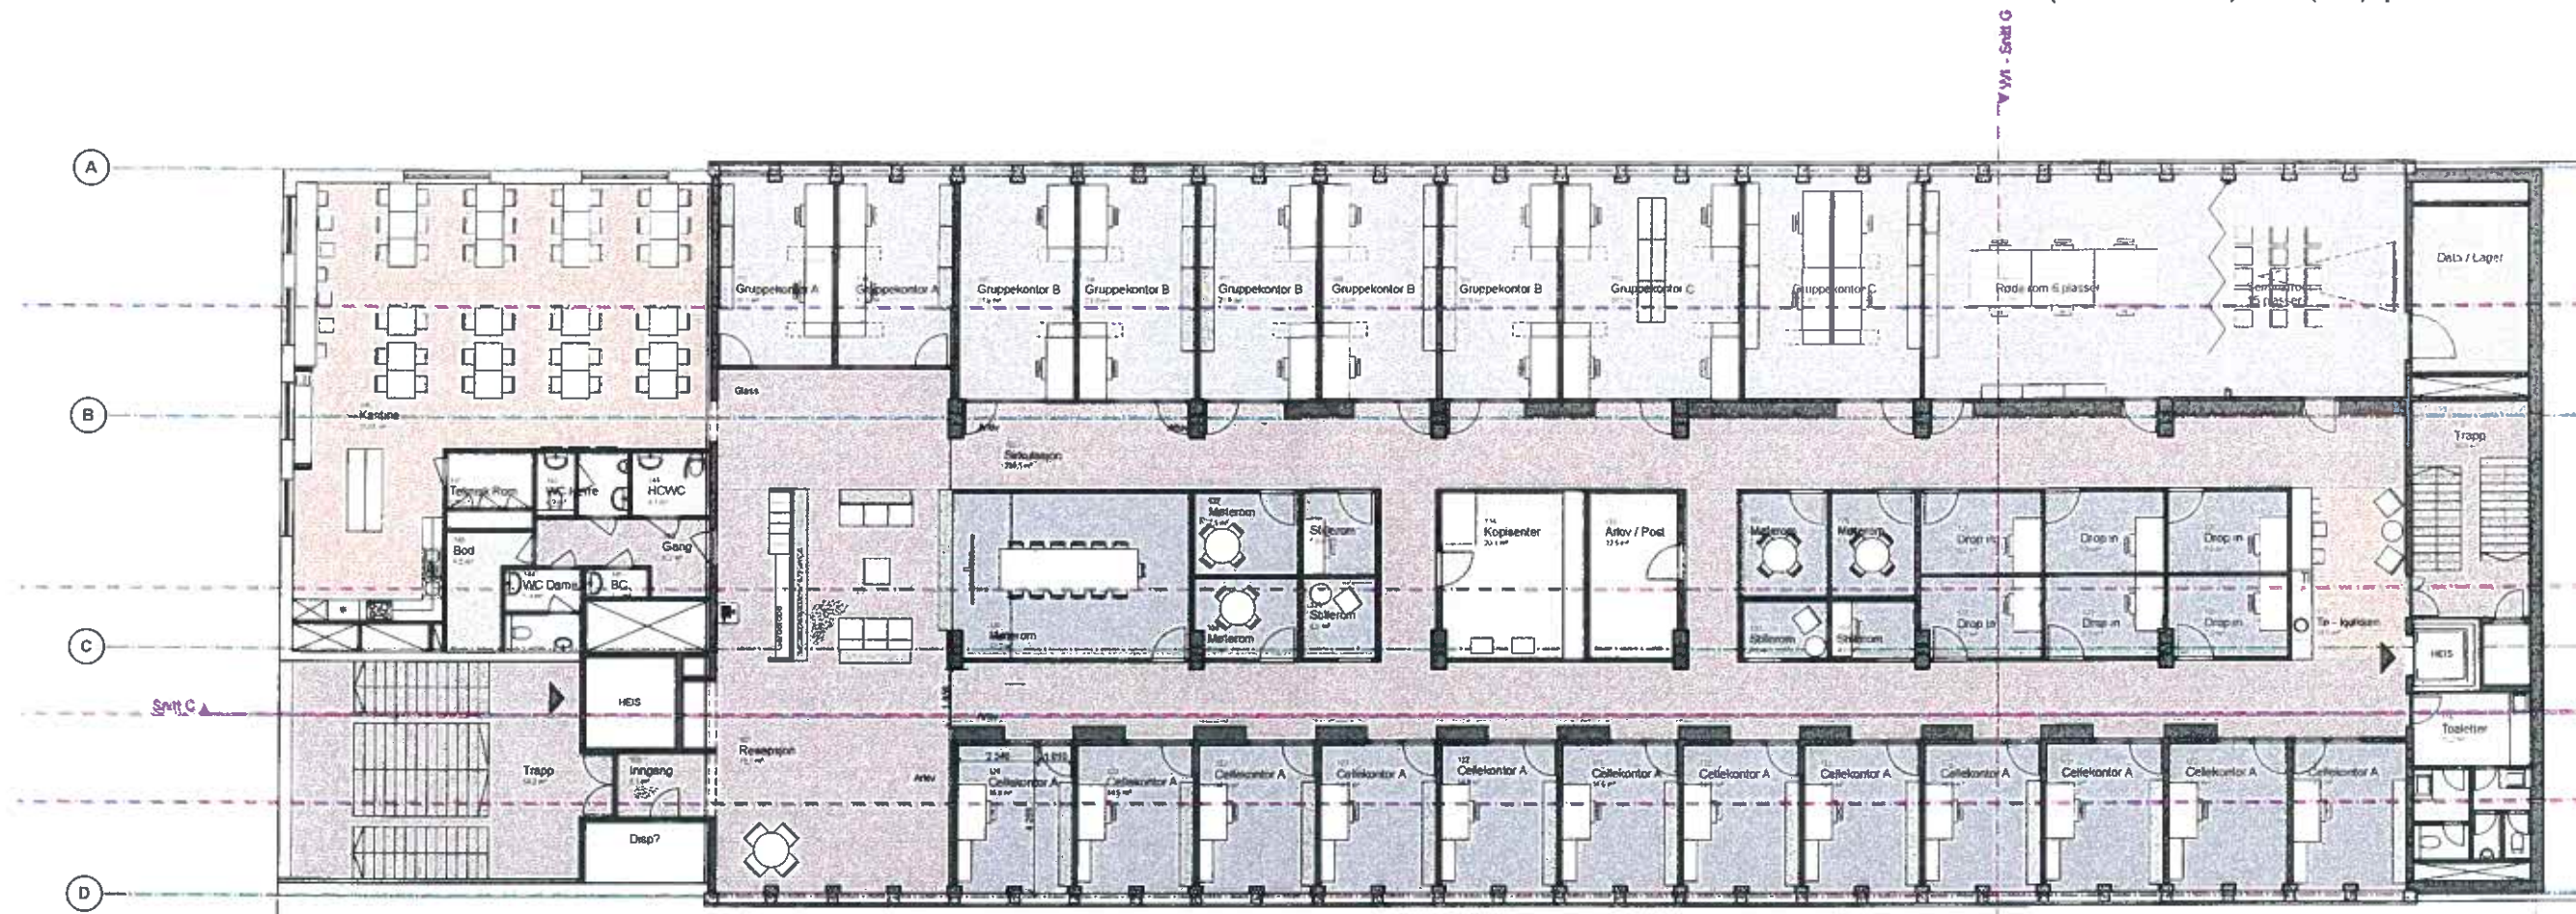

7 stk. kontor 2 pers, sum: 14 plasser
 2 gruppekontor 4-6 pers, sum: 8(12) plasser
 12 cellekontor 1 pers, sum: 12 plasser
 6 stk. drop in-kontor: 6 plasser
 Totalt 2. etg: 34(38) faste arbeidsplasser, og 6 drop in arbeidsplasser

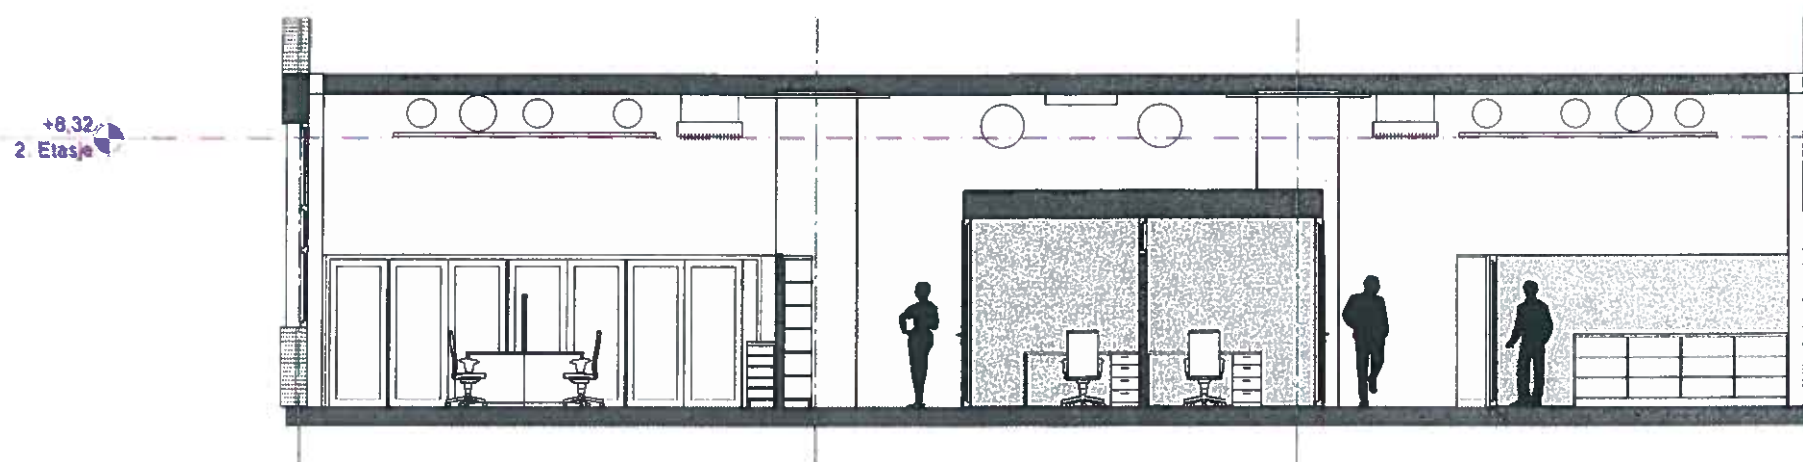

DYRØ & MOEN
 ARKITEKTER
 St. Olavs plass 3 0165 Oslo
 Tlf 23 32 74 70
 Org nr 985 175 908

REV:	DATO:	SIGN:	KONTR:	REVISJONEN GJELDER:

13-538
 Økern - KHM
 Kontor
 W1 - Plan 2. Røde rom

status Skisseprosjekt	tegn HM	kontr LOM	Tegnet dato: 23.08.2013
Målestokk: 1:200,100	Tegningsnr.: A20-3.1		rev.

