


Utstillinger:

- 980 m² basisvirksomhet (125 + 215 + 200 + 40 + 210 + 190)

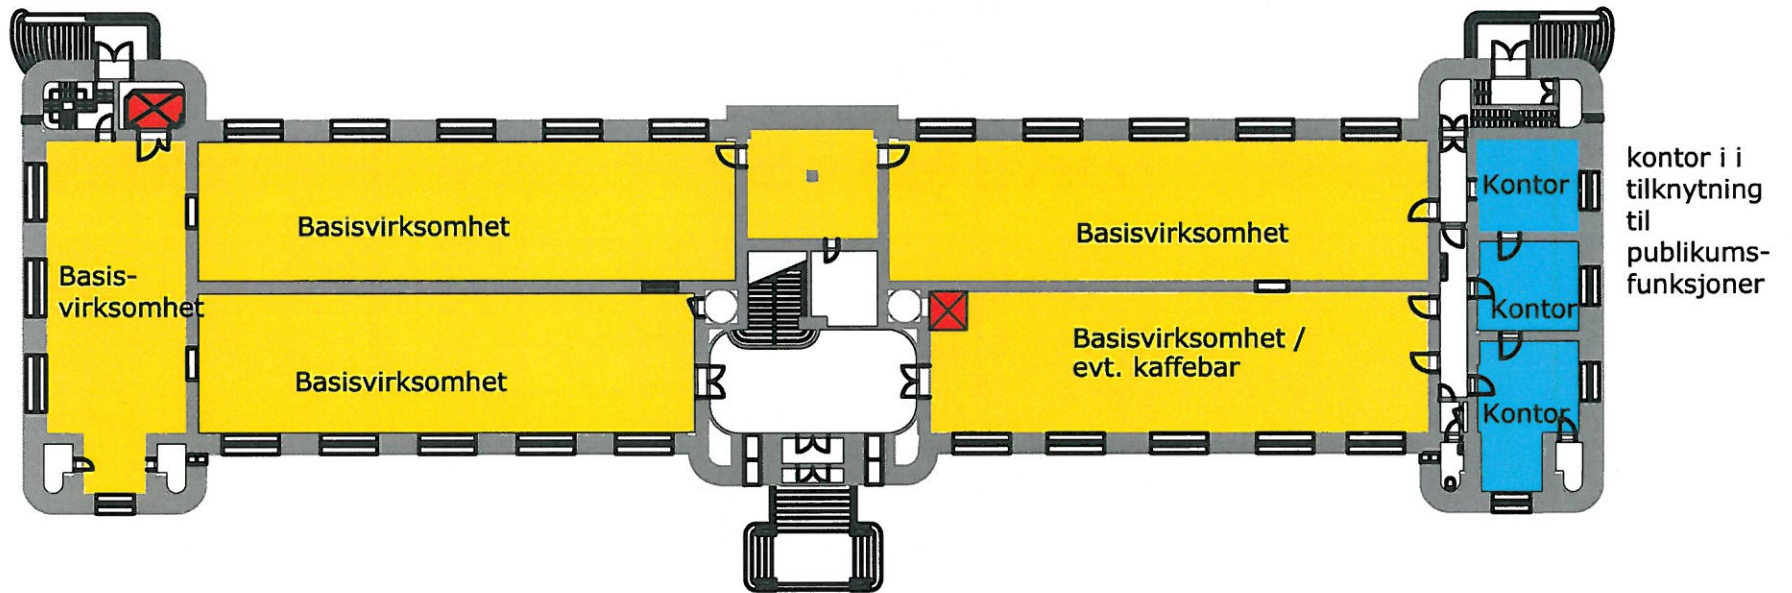

AREALBRUK NY SITUASJON
etter gjennomført prosjekt

UIO: Nybygg Kulturhistorisk museum - alternativ Bygdøy - sentrum
PLAN 1. ETASJE HISTORISK MUSUEM
mål 1:400 (A4) 11.09.2014


KRISTIN BAUCK AS

Sivilarkitekt MNAL | Maridalsveien 29 | 0175 OSLO | Tel 951 63 569 | kkb@kristinbauck.no

Utstillinger - Objektivarium, tilsammen 795 m2:

- 200 m2 Sanserom
- 200 m2 Objektivarium
- 205 m2 galleri / fotogalleri
- 190 m2 Skattkammer

Skolerom 115 m2

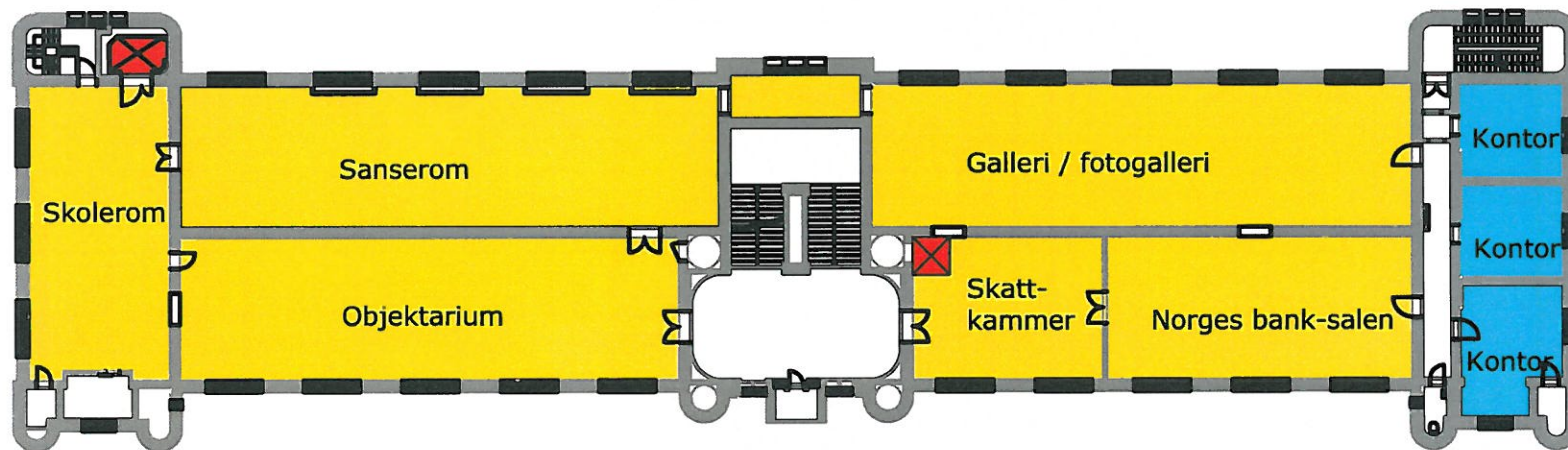


AREALBRUK NY SITUASJON
etter gjennomført prosjekt

UIO: Nybygg Kulturhistorisk museum - alternativ Bygdøy - sentrum
PLAN 2. ETASJE HISTORISK MUSIEM
mål 1:400 (A4) 11.09.2014

KRISTIN BAUCK AS

Sivilarkitekt MNAL | Maridalsveien 29 | 0175 OSLO | Tel 951 63 569 | kkb@kristinbauck.no

550 m2 Kjerneutstilling (160 + 200 + 190 m2)
125 m2 Arena
170 m2 Eksperimentarium

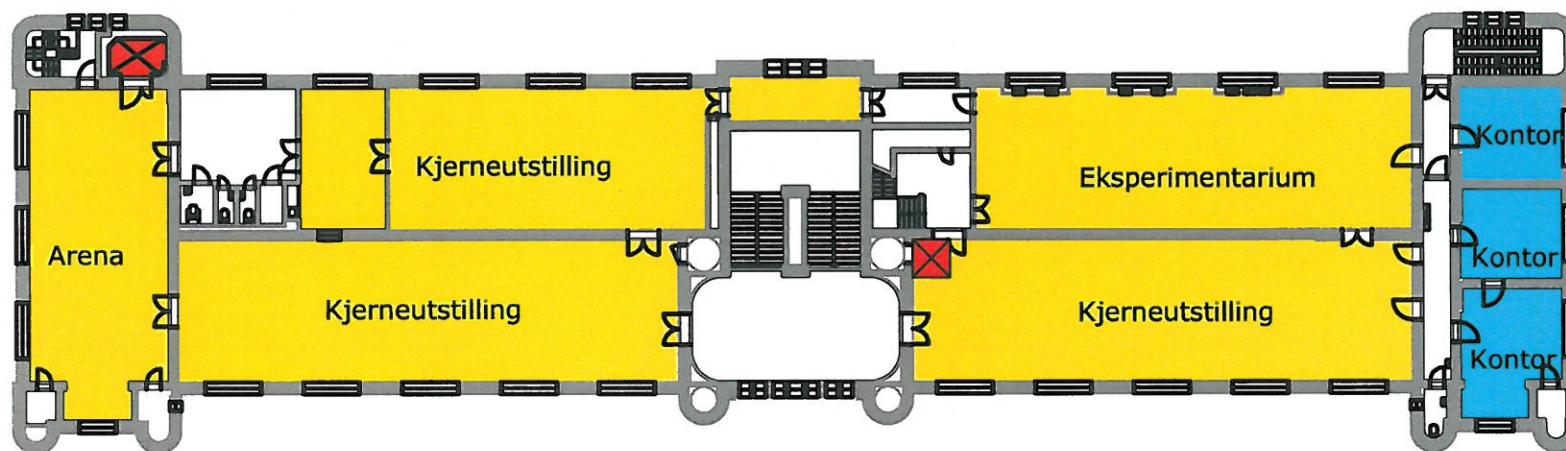

AREALBRUK NY SITUASJON
etter gjennomført prosjekt


UIO: Nybygg Kulturhistorisk museum - alternativ Bygdøy - sentrum
PLAN 3. ETASJE HISTORISK MUSUEM
mål 1:400 (A4) 11.09.2014

KRISTIN BAUCK AS

Sivilarkitekt MNAL | Maridalsveien 29 | 0175 OSLO | Tel 951 63 569 | kkb@kristinbauck.no

Nærverksted 110 m²
Utstillingsforberedende konservering 300 m²

150 m² Rødt rom, utstillingsproduksjon
65 m² Kontorer ifm prosjektrum
150 m² Utstillingsproduksjon

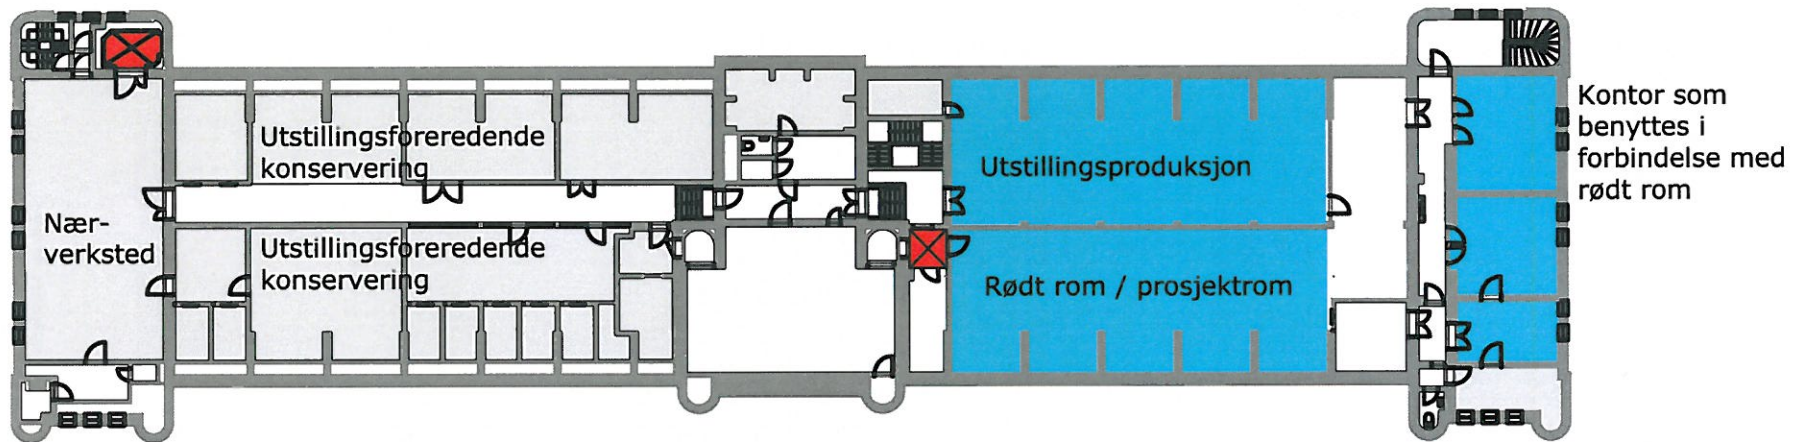


AREALBRUK NY SITUASJON
etter gjennomført prosjekt

UIO: Nybygg Kulturhistorisk museum - alternativ Bygdøy - sentrum
PLAN 4. ETASJE HISTORISK MUSUEM
mål 1:400 (A4) 11.09.2014

KRISTIN BAUCK AS

Sivilarkitekt MNAL | Maridalsveien 29 | 0175 OSLO | Tel 951 63 559 | kkb@kristinbauck.no

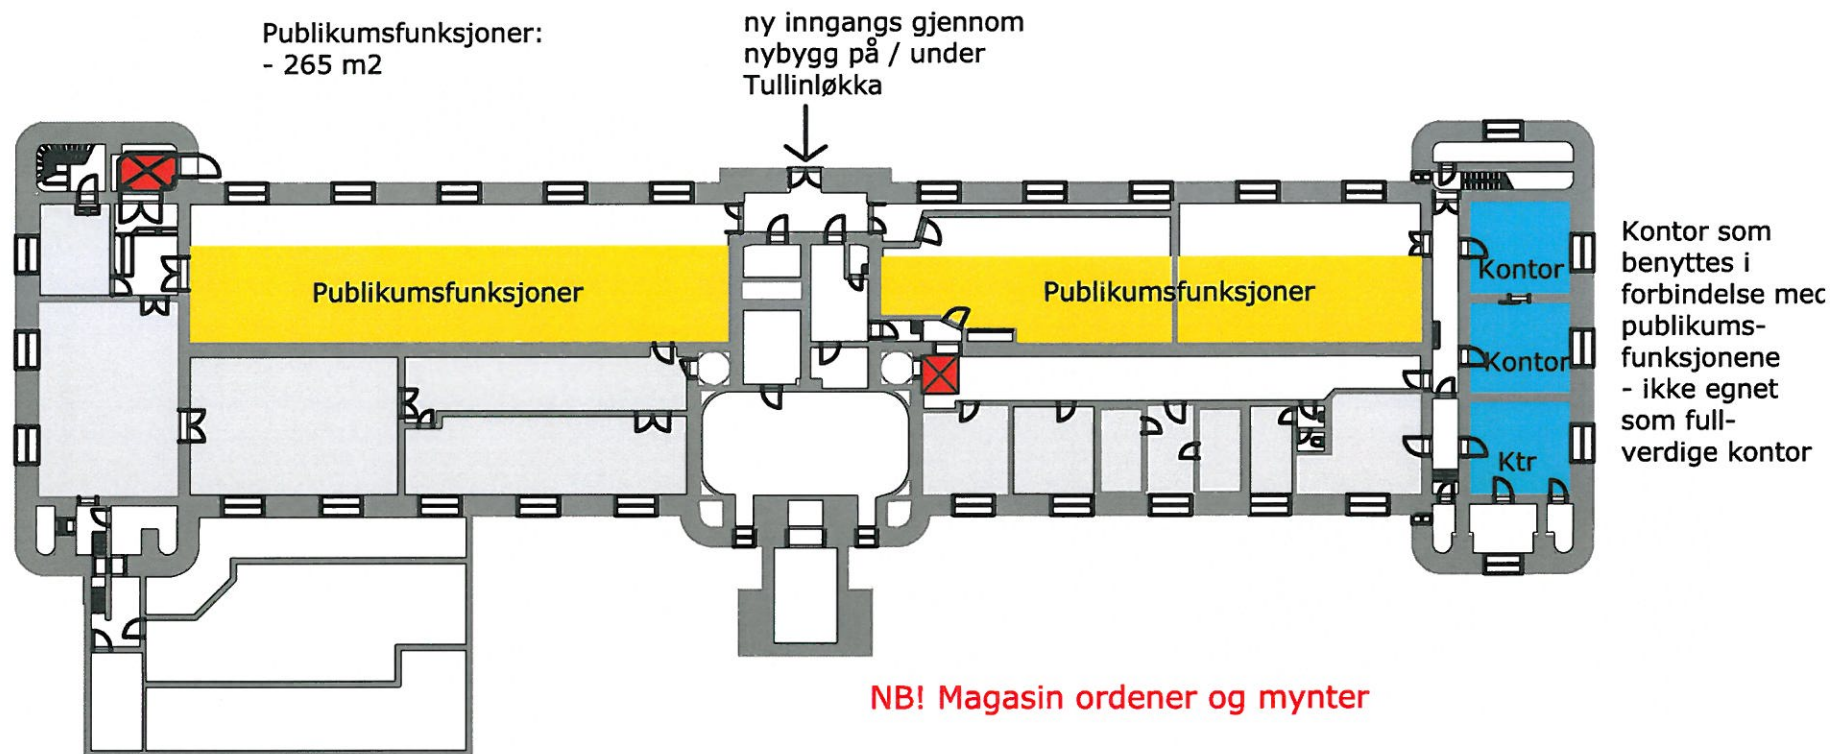

AREALBRUK NY SITUASJON
etter gjennomført prosjekt

UIO: Nybygg Kulturhistorisk museum - alternativ Bygdøy - sentrum
PLAN KJELLER HISTORISK MUSUEM
mål 1:400 (A4) 11.09.2014

KRISTIN BAUCK AS

Sivilarkitekt MNAL | Maridalsveien 29 | 0175 OSLO | Tel 951 63 569 | kkb@kristinbauck.no